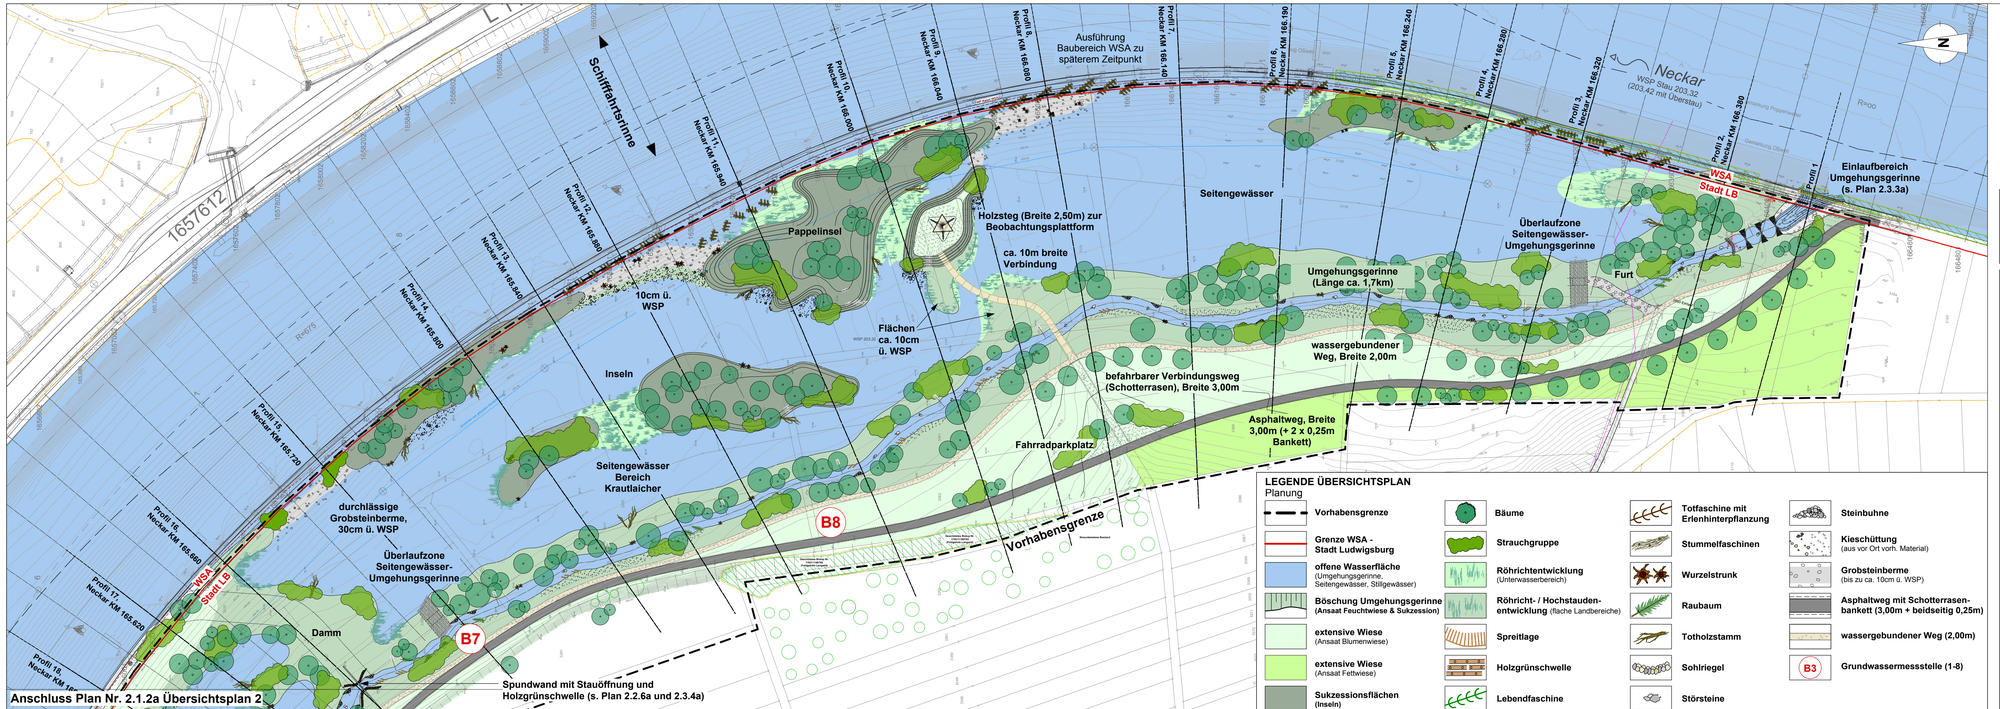

Ersetzt Plan 2.1.1 vom 24.02.2009

Index:	bearbeitet:	Datum:	gesehen:	Datum:	Inhalt:
e					
d					
c					
b					
a					

LUDWIGSBURG

Fachbereich Tiefbau
und Grünflächen

Landschaftsarchitekturbüro Geitz & Partner GbR

Geitz • Kusche • Kappich Wegländer Str. 26 . 70563 Stuttgart
Tel. 0711/735 716-0 . Fax 0711/735 716-6 . E-Mail: info@geitz-partner.de

Pilotprojekt der Integrierenden Konzeption
Neckar - Einzugsgebiet IKoNE

Grünzug Neckar

Projekt:

Umgehungsgerinne und Neckarseitenarm in Ludwigsburg - Gewann Zugwiesen

Planinhalt: **Übersichtsplan 1**

Plangrundlage: Kataster/Vermessung/Leitungen: Stadt Ludwigsburg, 2008, Planung Brücken: Ingenieurbüro Winkler u. Partner, Mai 2008, Grundlage/Leitungen Schifffahrtsstraße: WSA Stuttgart, Okt. 2008

Planungsphase:
Ergänzungen zur Plananpassung Dammöffnung

Planungsstand:
26.04.2010

bearbeitet:	PG, TK, SK	Maßstab:	1:1000	Freigegeben durch Fachbereichsleiter Ludwigsburg, den
gezeichnet:	SK	Index:	**2.1.1a**	
geprüft:		Projekt-Nr.:	0920	
		Plangröße.:	1200 x 297	

Nachdruck und Vervielfältigungen jeder Art nur mit ausdrücklicher Genehmigung der Stadt Ludwigsburg, Fachbereich Tiefbau und Grünflächen