


Ludwigsburg Neckarweihingen - Fortschreibung Städtebauliche Konzeptstudie "Neckaranlände"

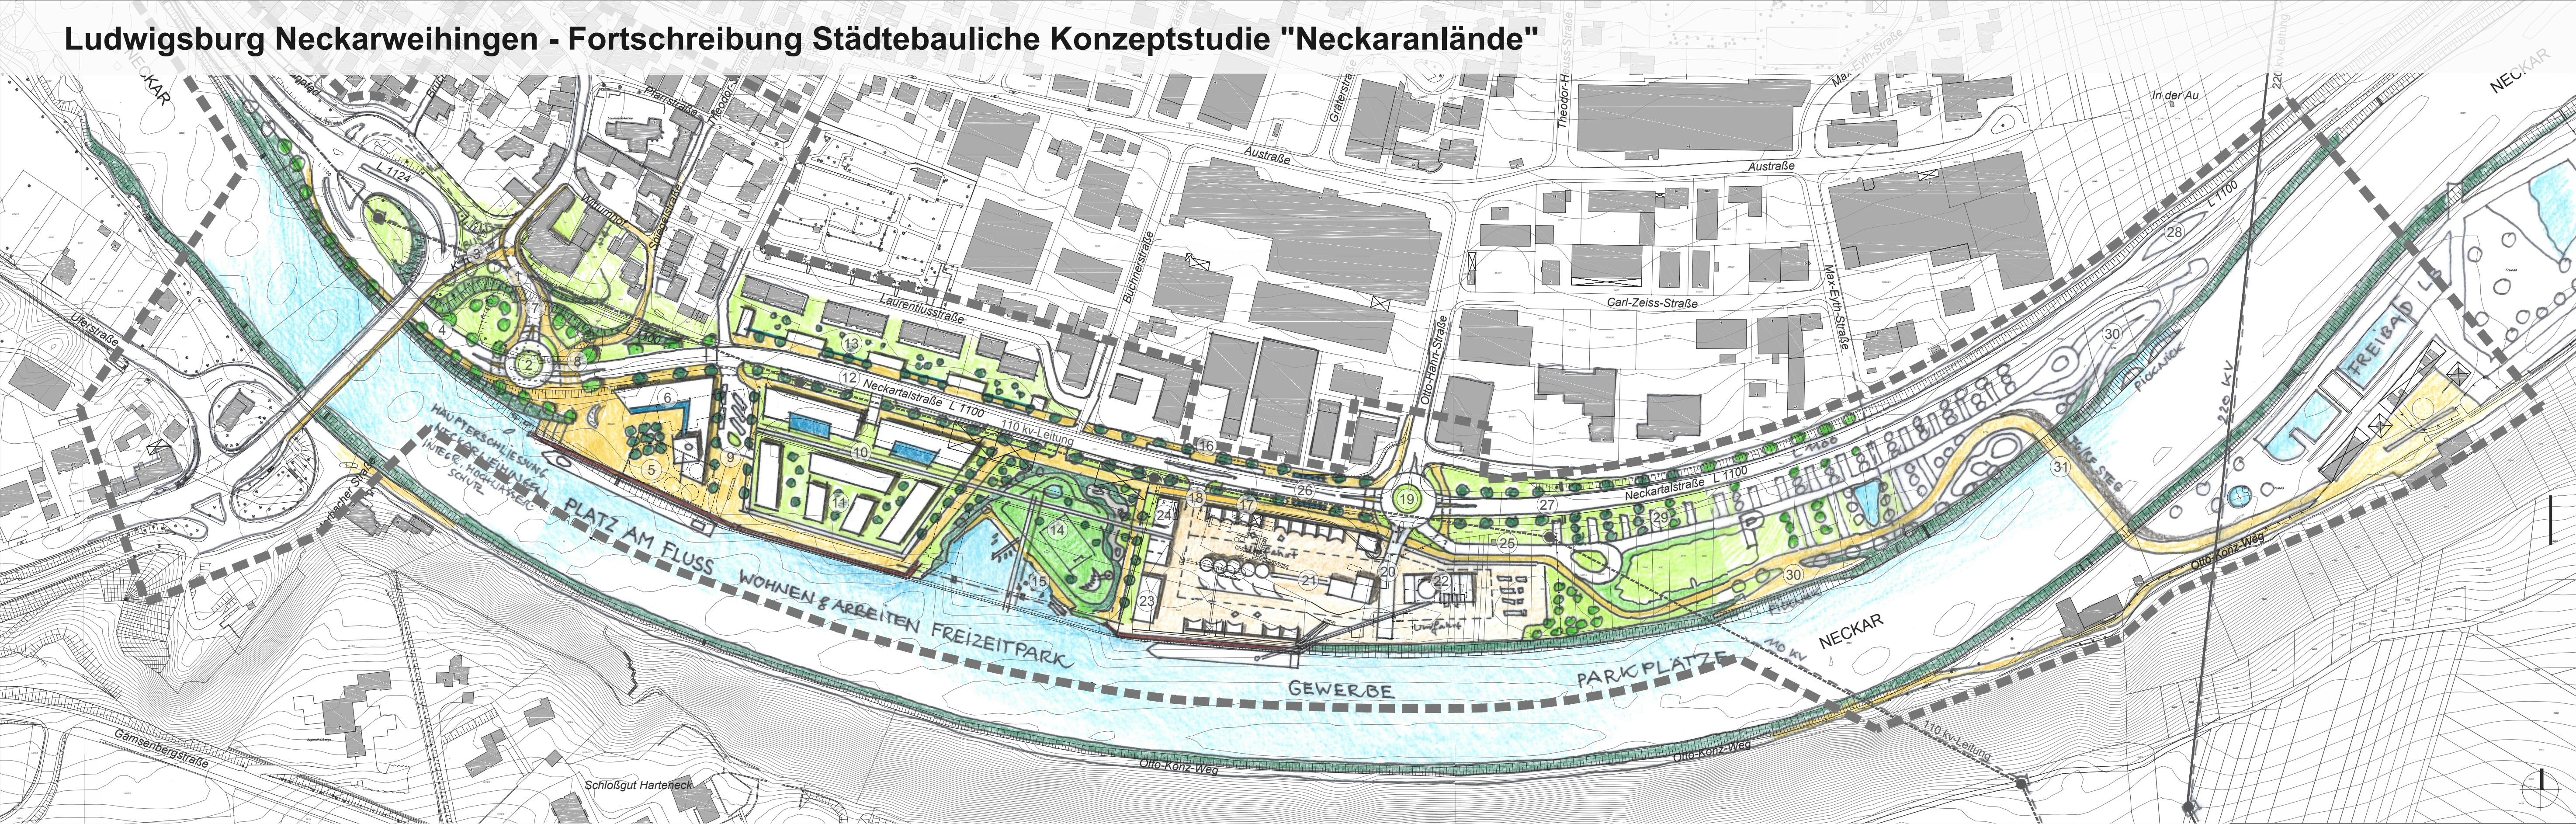

- 1

Haupteinfahrt NW (IV, FG, RF)
- 2

Verteilerkreis
- 3

Kurzschluss Bus
- 4

OD Grenze West
- 5

Platz am Fluss + Anlegestelle Flusskreuzfahrten
- 6

Multifunktionsgebäude
- 7

integrierter Hochwasserschutz
- 8

Fußwegquerung zur Ortsmitte + LB
- 9

Bus-Service
- 10

Quartier Wohnen + Arbeiten
- 11

Schutzinsel HQ 100 (~ 1,0m ü Gelände)
- 12

Landesstraße L 1100 als Stadtstraße (V=40 km/h)
- 13

Aufwertung Wohnungsbestand durch Lärminderung + Freiraumgestaltung
- 14

Freizeitpark mit Flachwasserzone + Polder
- 15

Mehrzwecknutzung Freiraum
- 16

Auflösung der Randstraße
- 17

durchgehende O-W-Radwegverbindung
- 18

2. Betriebseinfahrt Asphaltmischwerk
- 19

Hauptverteilerkreis Durchmesser 34 m
- 20

Betriebsverteilerstraße
- 21

Asphaltmischwerk
- 22

Betonmischwerk
- 23

spätere neue Salzhalle
- 24

Überbauung Schüttboxen als Immissionsschutz
- 25

Zufahrt Parkplatz Schwimmbad
- 26

Buskap Linienbus
- 27

OD Grenze Ost
- 28

Geschwindigkeitsregulierung
- 29

Parkplätze
- 30

Picknickplätze
- 31

Neckarsteg

Ludwigsburg-Neckarweihingen
Städtebauliche Konzeptstudie "Neckaranlände"

Städtebauliches Konzept
Fluss - Stadt - Freizeit - Gewerbe

Maßstab	Datum	Plannummer
1:2.000	14.12.2017	1045.3

ZEESSE STADTPLANUNG + ARCHITEKTUR
Dipl.-Ing. Petra Zeesse + Freie Architekten und Stadtplaner
Ludwigsburg 57-70176 Stuttgart + Tel. 07141/68782-19 + Fax: 20
fpz@fpz-zeesse.de + www.fpz-zeesse.de + BDA + DASL + SRL

